
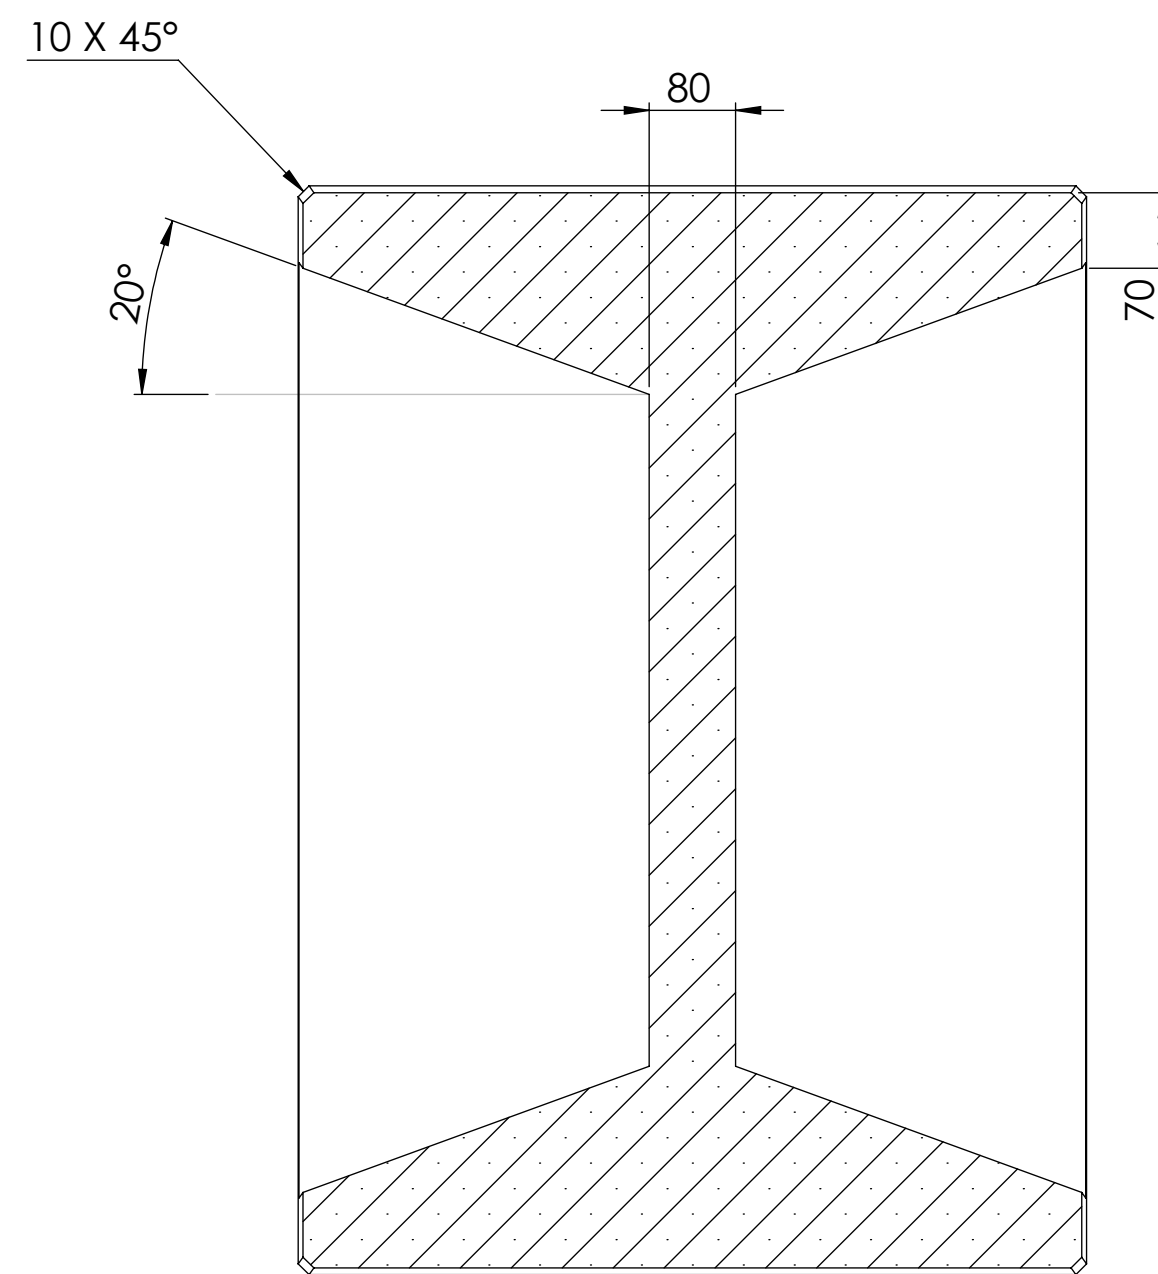
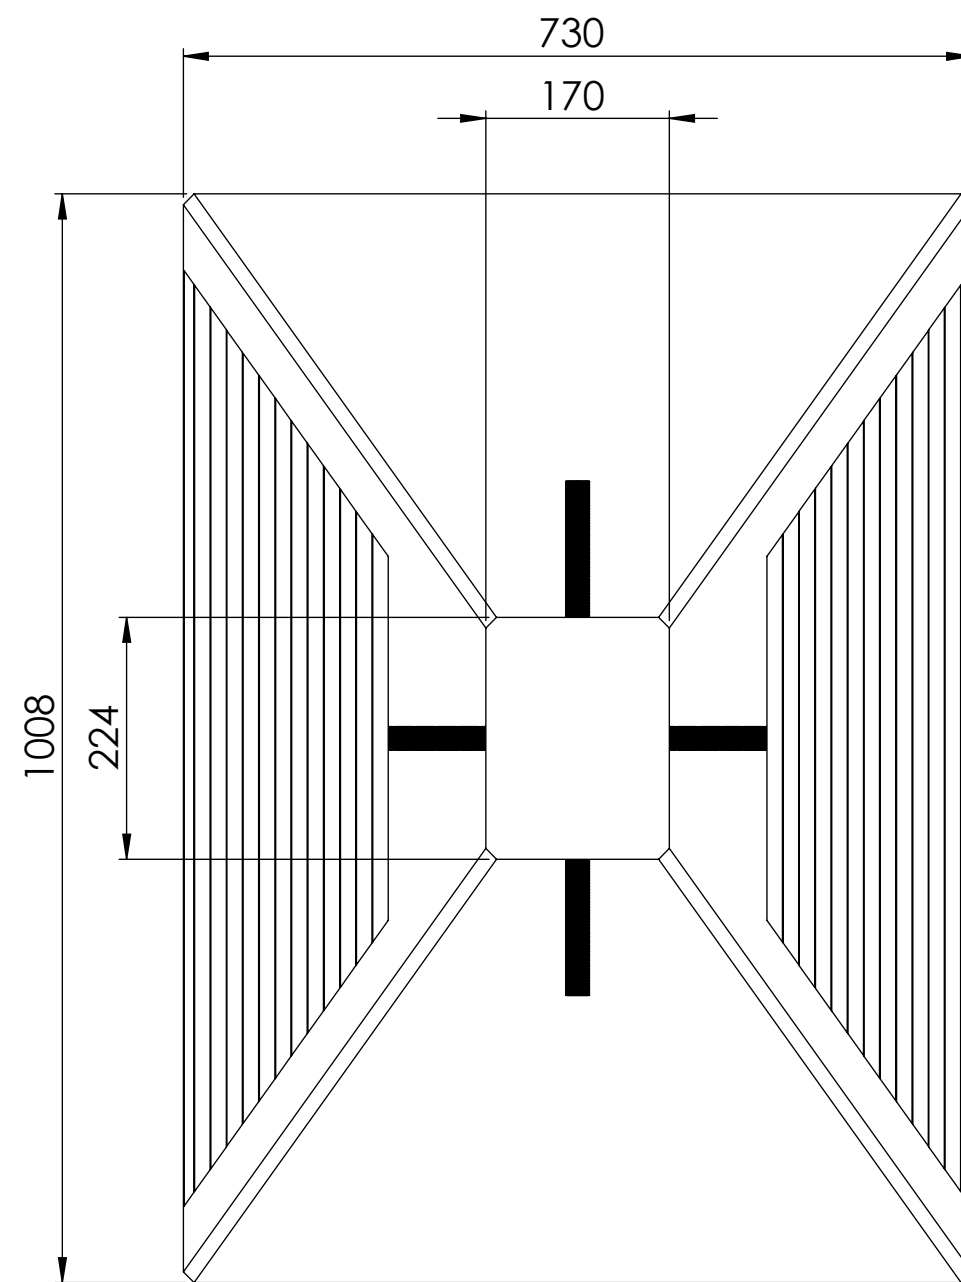
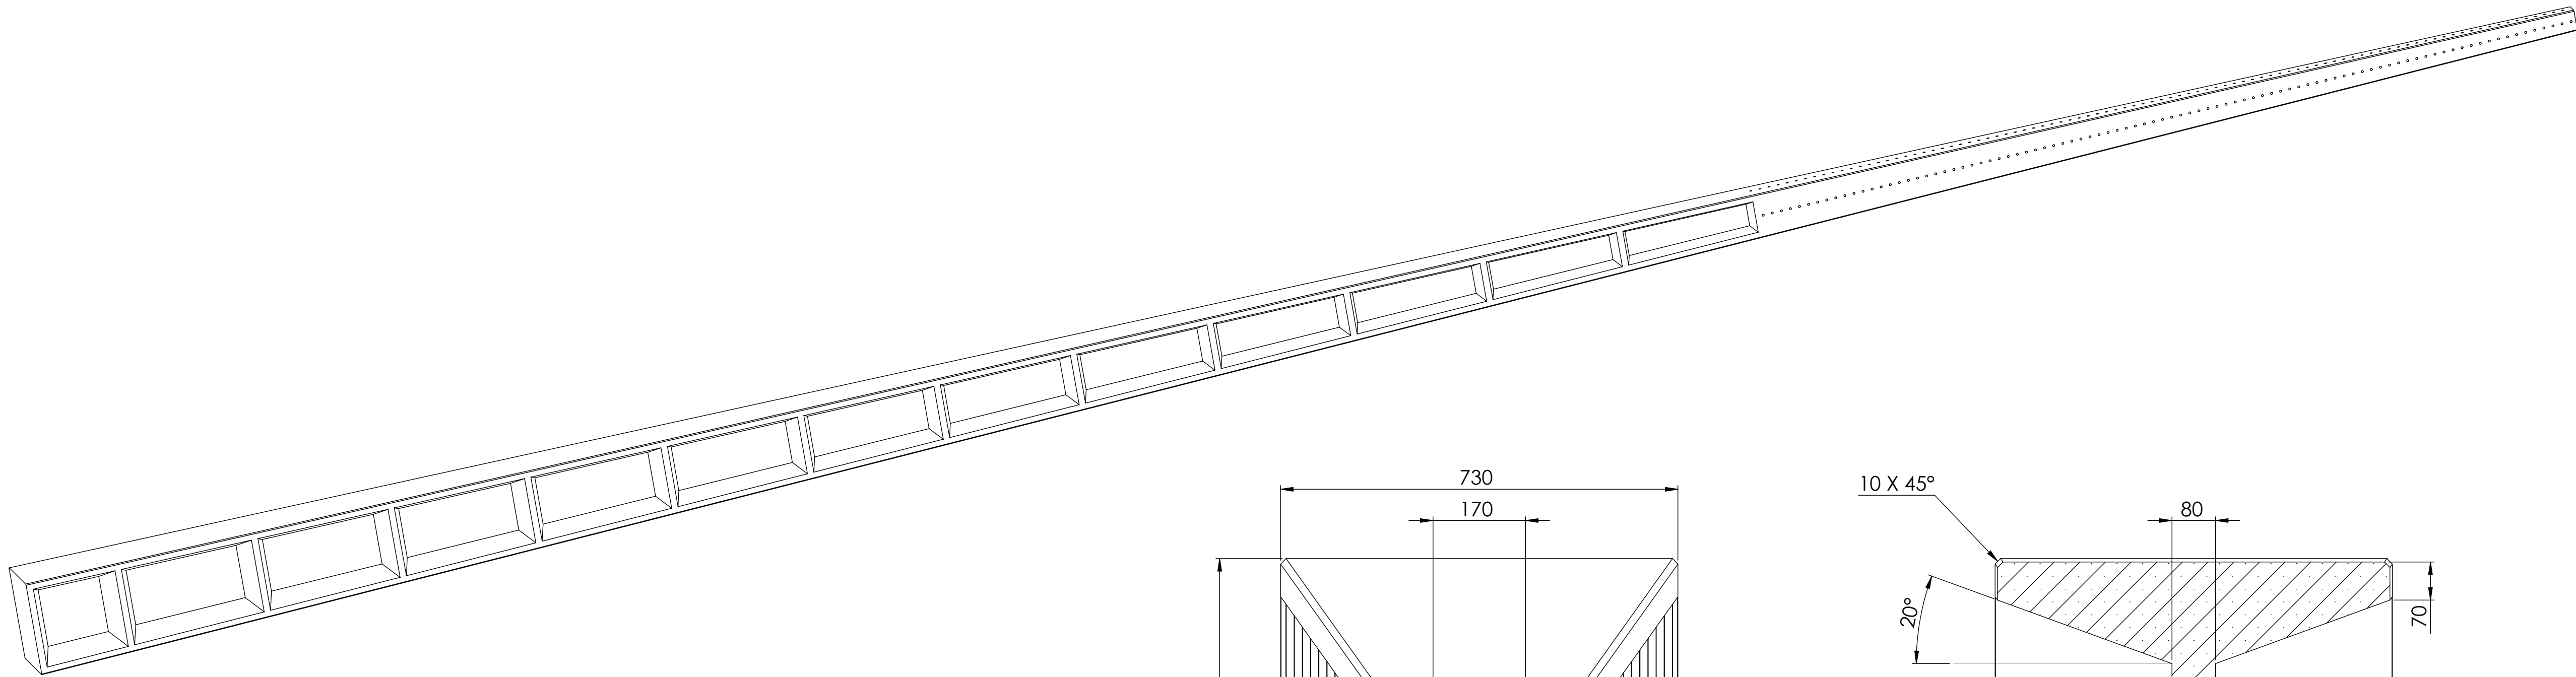


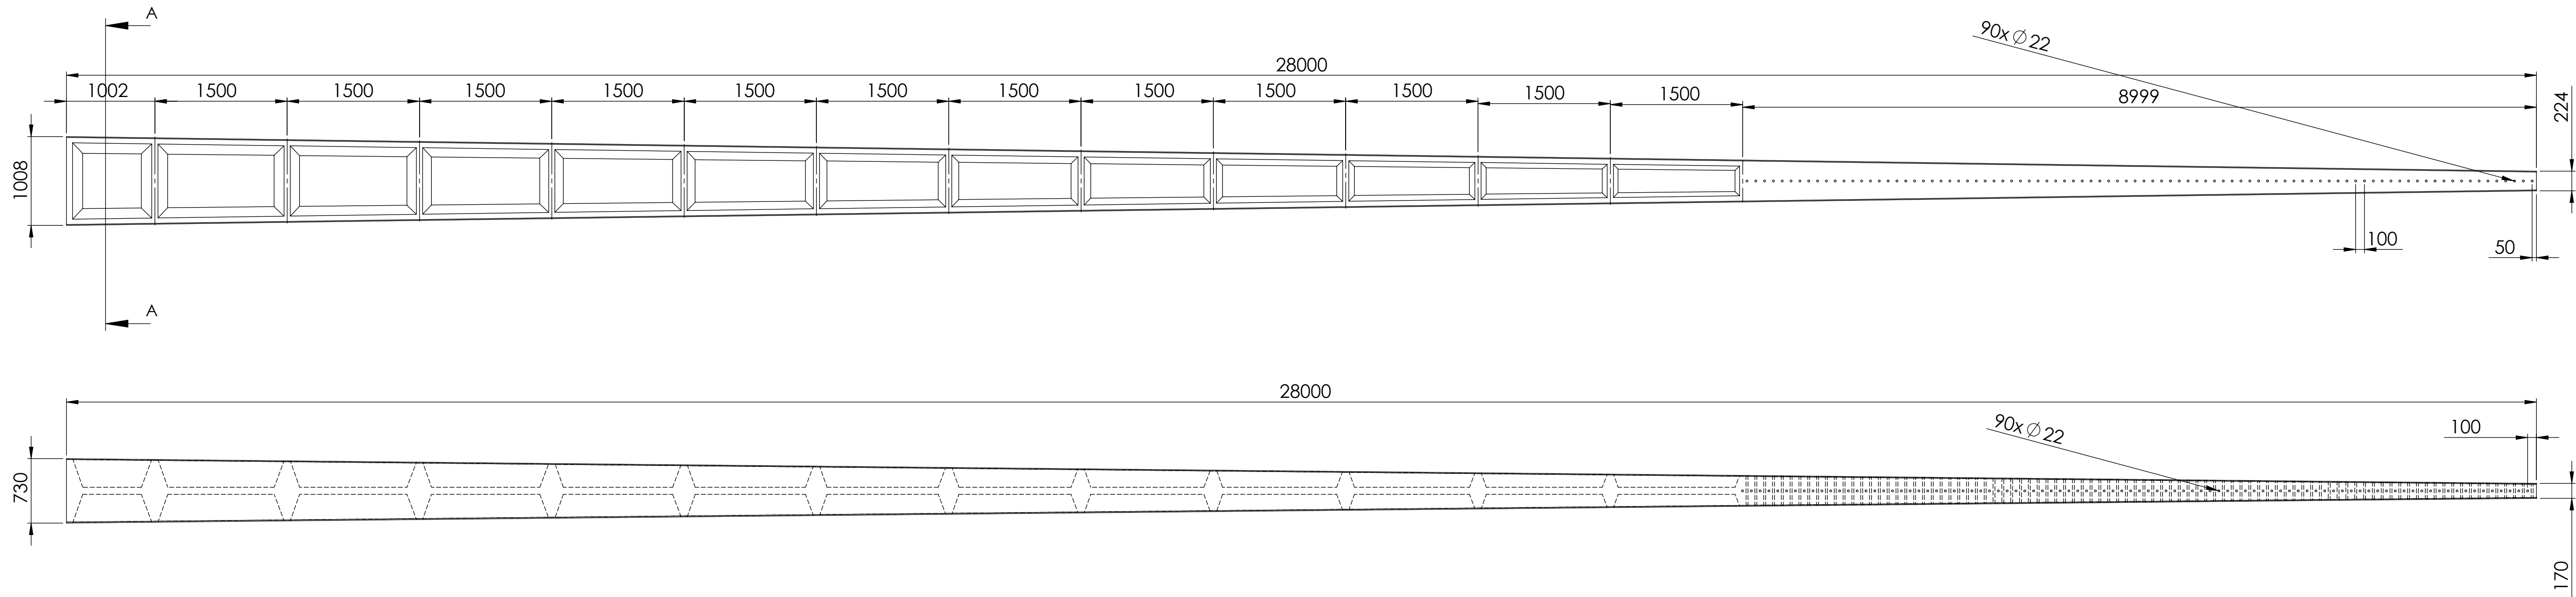

SEÇÃO A-A
ESCALA 1 : 7

DESENHO PARA APROVAÇÃO				70107888 - 01	
PROJETO	Rodrigo	06/07/2012	ESC.	ASSINATURA DO CLIENTE	
CLIENTE	HIPERHAUS		1:40		
COTA A VERIFICAR					
POSTE DT B-3 170x224-730x1008x28000mm				A1	
POSTE DT B-3 170x224-730x1008x28000					

C:\csm-filial\formas\poste b\70107888\

CSM
FORMAS E SISTEMAS CONSTRUTIVOS